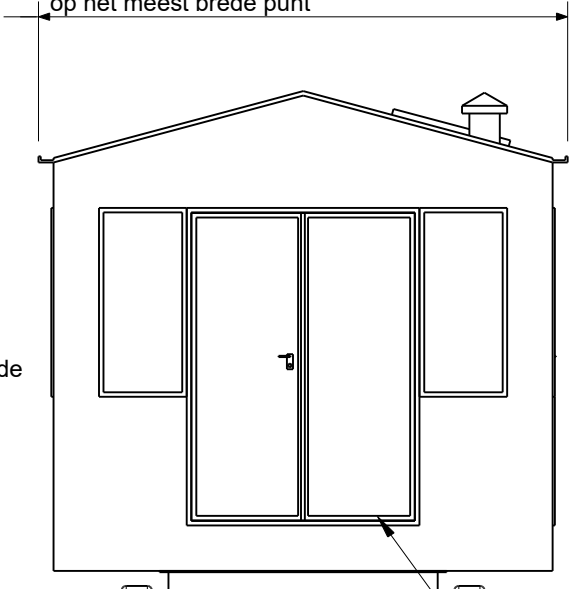
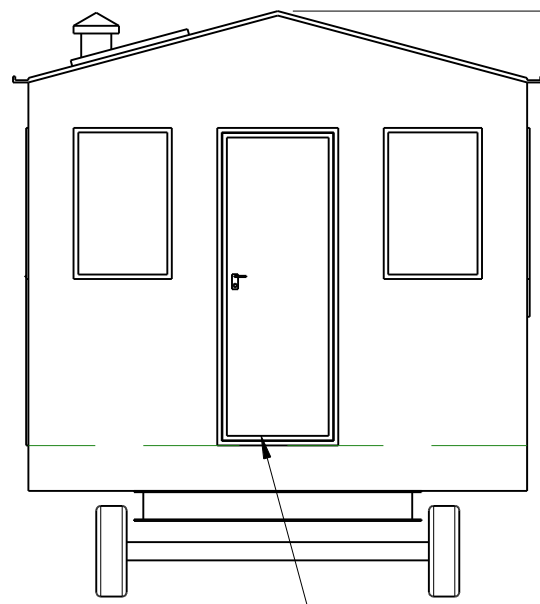
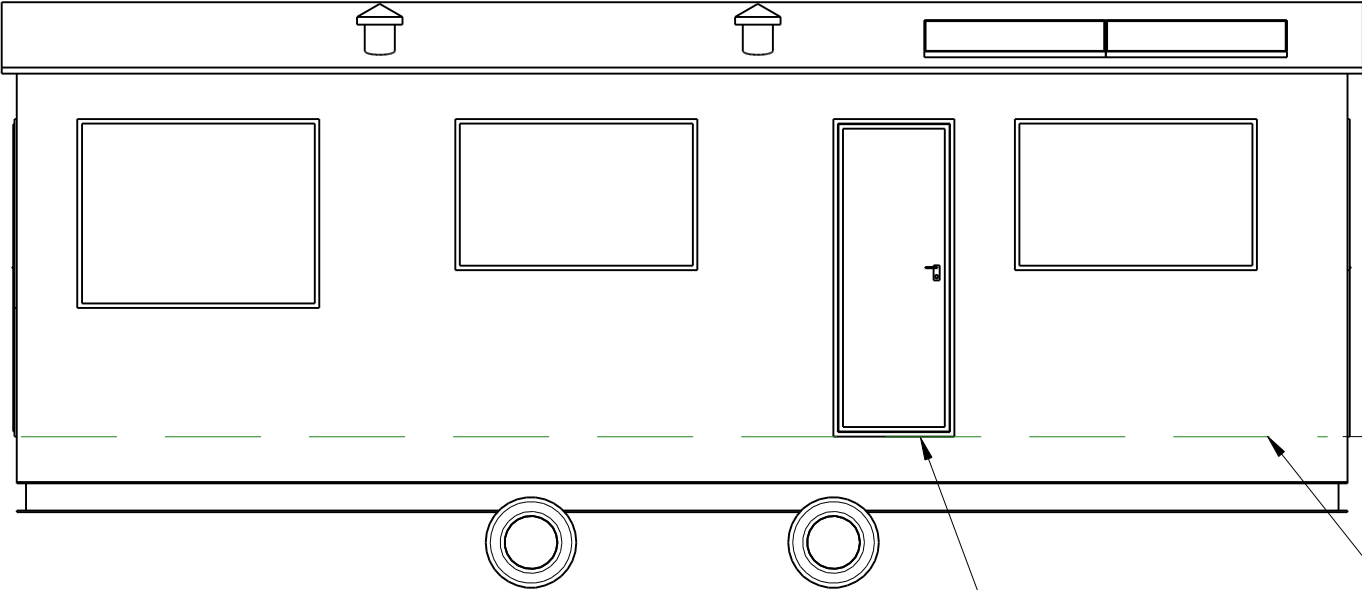
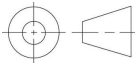
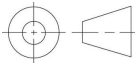
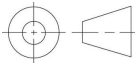


	1	2	3	4	5	6
A						
B	Breedte min. 300cm en max. 350cm gemeten op het meest brede punt  noordzijde zuidzijde			 zuidzijde noordzijde Hoogte vanaf vloer tot aan dakrand min. 210cm en max. 260cm Hoogte vanaf vloer tot aan nok max 303 cm		
C	Asbreedte van buitenzijde wiel tot buitenzijde wiel min. 200cm en max. 240cm.			Deur aan achterzijde is toegestaan		
D	WEERGAVE VOORZIJD BELANGRIJK: Vervoer is niet de verantwoordelijkheid van de Kampeervereniging. Om problemen met vervoer te voorkomen adviseren wij u voorafgaand aan de aanschaf uw vervoerder te informeren.			WEERGAVE ACHTERZIJD		
	Name Huisje voor- en achterzijde Kampeervereniging Jan van Speyk www.janvanspeyk.com Form A4L-2023_01			Project JAN VAN SPEYK  Format: A-4 Dimensions: mm Date 2023.01.29 Drawn by R.L. Scale 1 : 50 Sheet 2 of 3		
	1	2	3	4	5	6

1	2	3	4	5	6													
A	 Hoogte vanaf vloer tot aan dakrand min. 210cm en max. 260cm Deur aan zuidzijde is toegestaan Vloerhoogte WEERGAVE ZUIDZIJDE					A												
B						B												
C						C												
D	BELANGRIJK: Vervoer is niet de verantwoordelijkheid van de Kampeervereniging. Om problemen met vervoer te voorkomen adviseren wij u voorafgaand aan de aanschaf uw vervoerder te informeren. <table border="1"><tr><td>Name Huisje Zuidzijde</td><td>Format: A-4 Dimensions: mm</td><td rowspan="2"></td></tr><tr><td>Kampeervereniging Jan van Speyk www.janvanspeyk.com</td><td>Date 2023.01.29</td><td>Scale 1 : 50</td></tr><tr><td>Form A4L-2023_01</td><td></td><td>Project JAN VAN SPEYK</td></tr><tr><td></td><td>Drawn by R.L.</td><td>Sheet 3 of 3</td></tr></table>					Name Huisje Zuidzijde	Format: A-4 Dimensions: mm		Kampeervereniging Jan van Speyk www.janvanspeyk.com	Date 2023.01.29	Scale 1 : 50	Form A4L-2023_01		Project JAN VAN SPEYK		Drawn by R.L.	Sheet 3 of 3	D
Name Huisje Zuidzijde	Format: A-4 Dimensions: mm																	
Kampeervereniging Jan van Speyk www.janvanspeyk.com	Date 2023.01.29		Scale 1 : 50															
Form A4L-2023_01		Project JAN VAN SPEYK																
	Drawn by R.L.	Sheet 3 of 3																
1	2	3	4	5	6													